




Sezione AA

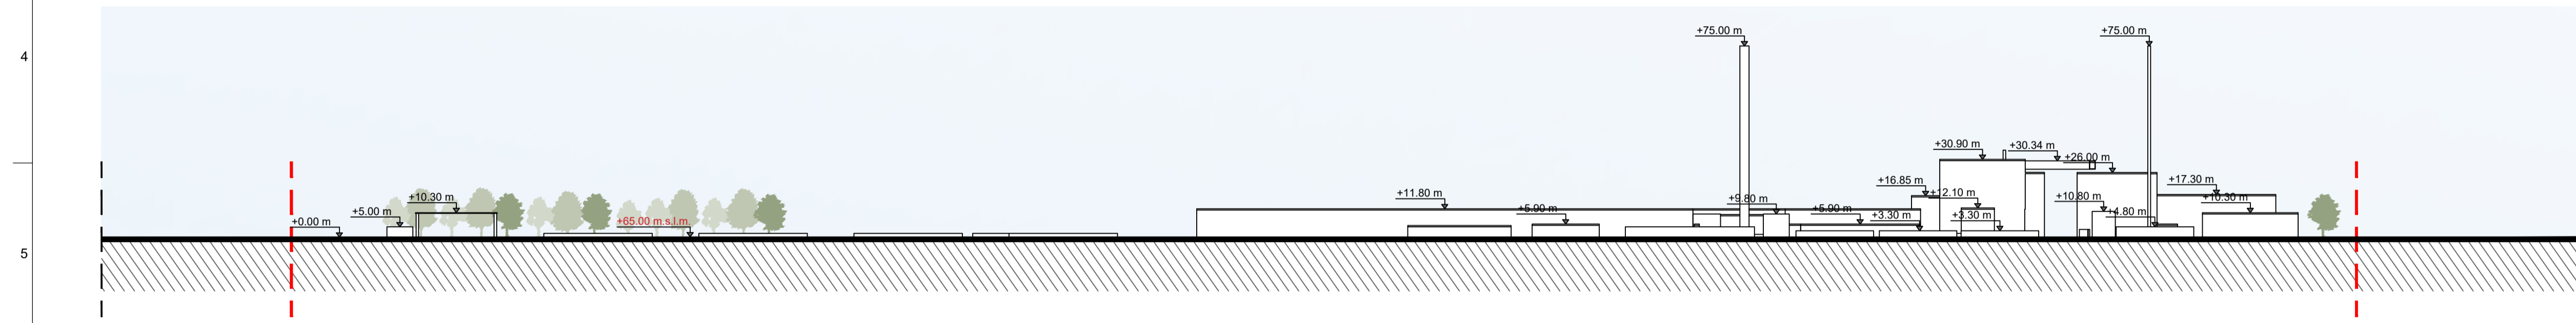

Sezione BB

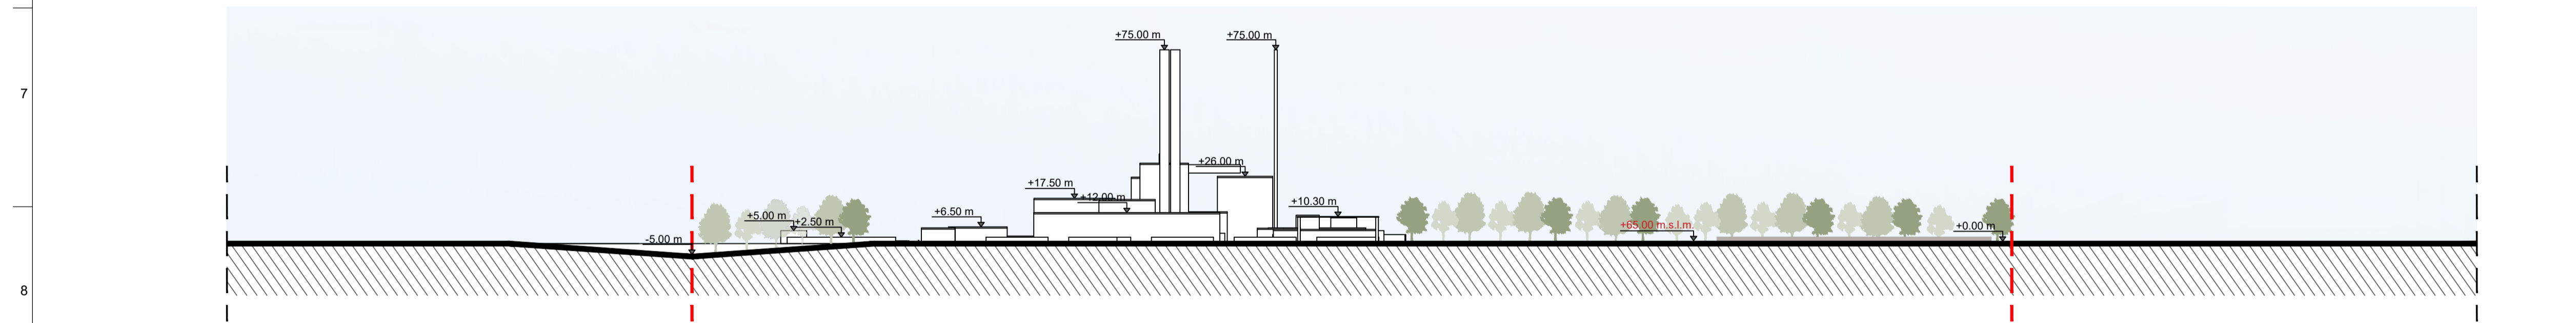


Sezione CC

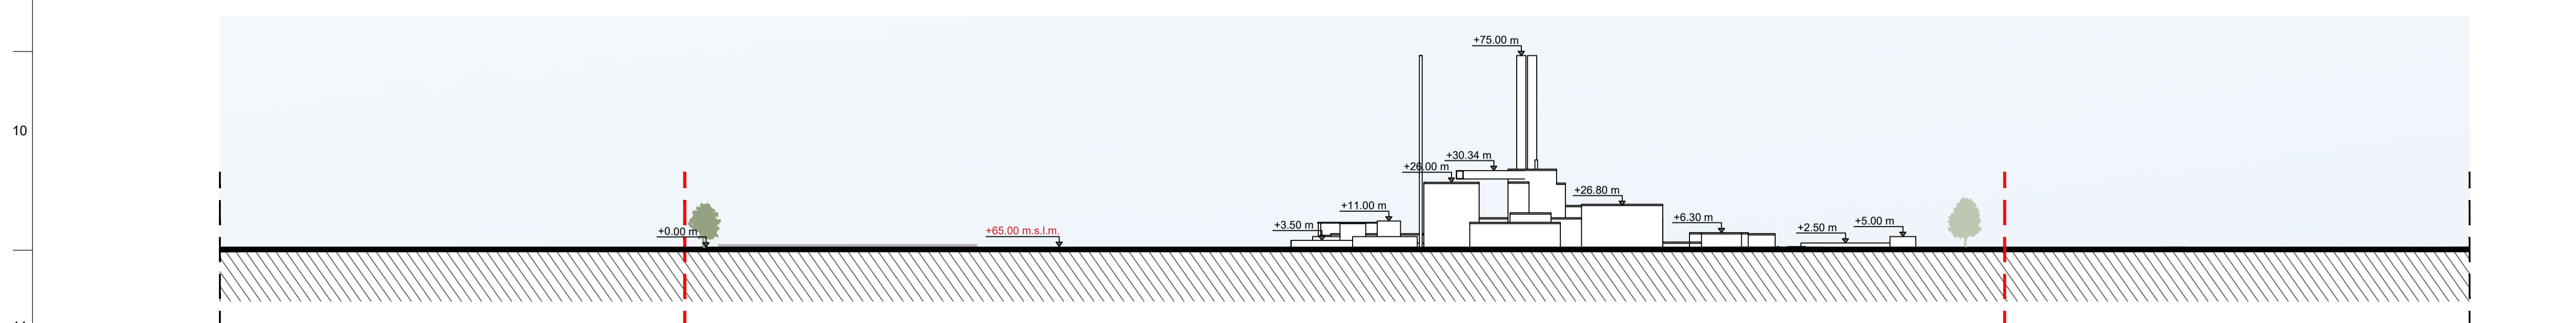

Sezione DD

- Legenda**
- Perimetro PUA
 - \downarrow + 0.00 m Quote altimetriche

Nota: Si considerino le altezze indicate non di carattere prescrittivo. Le stesse sono passibili di un aumento/riduzione pari a massimo metri 2 da definire nelle successive fasi di progetto coerentemente con il dimensionamento logistico-funzionale dell'impianto.

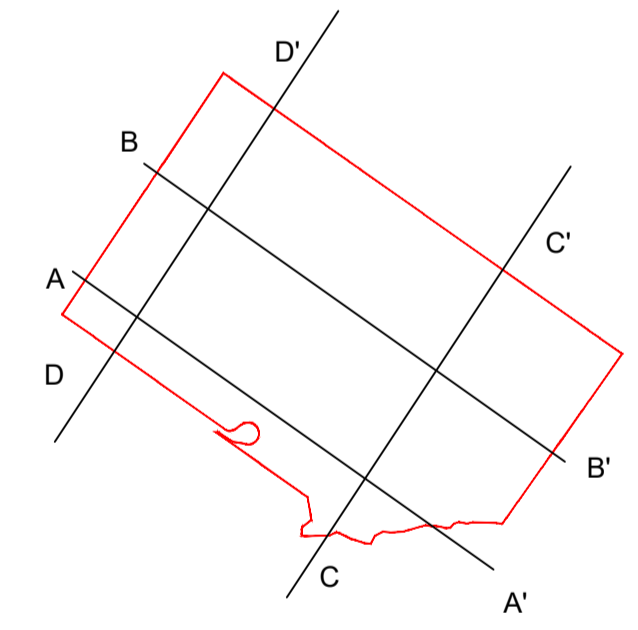

Progetto
Rockwool PUA

ARUP

Arup Italia S.r.l.
Corso Italia 1 - 20122 Milano, Italia
T. +39 02 8597 5101
e. milan@arup.com
www.arup.com

Cliente:
ROCKWOOL

Titolo Elaborato
Profili significativi allo stato di progetto

Scala	1:1500	By / Chkd / Appd	MM / FB / SR
Disciplina	Masterplanning	Arup Job No	287647-00
Fase	Piano Urbanistico Attuativo	Data	30/06/2023
Tav. No	15	Rev	00